
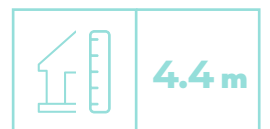



VIENTO

1	ПРИХОЖАЯ	3.15 m ²
2	ХОЛЛ 1	6.59 m ²
3	ГОСТИНАЯ / КУХНЯ	46.31 m ²
4	САМУЗЕЛ	3.34 m ²
5	ГЛАВНАЯ СПАЛЬНЯ	14.02 m ²
6	ГАРДЕРОБНАЯ	2.9 m ²
7	ВАННАЯ КОМНАТА	3.87 m ²
8	ХОЛЛ 2	12.41 m ²
9	СПАЛЬНЯ 1	13.1 m ²
10	САМУЗЕЛ	5.86 m ²
11	СПАЛЬНЯ 2	11.44 m ²
12	СПАЛЬНЯ 3	11.44 m ²
13	ТЕХ. ПОМЕЩЕНИЕ	3.99 m ²
ЖИЛАЯ ПЛОЩАДЬ		138.42 m ²



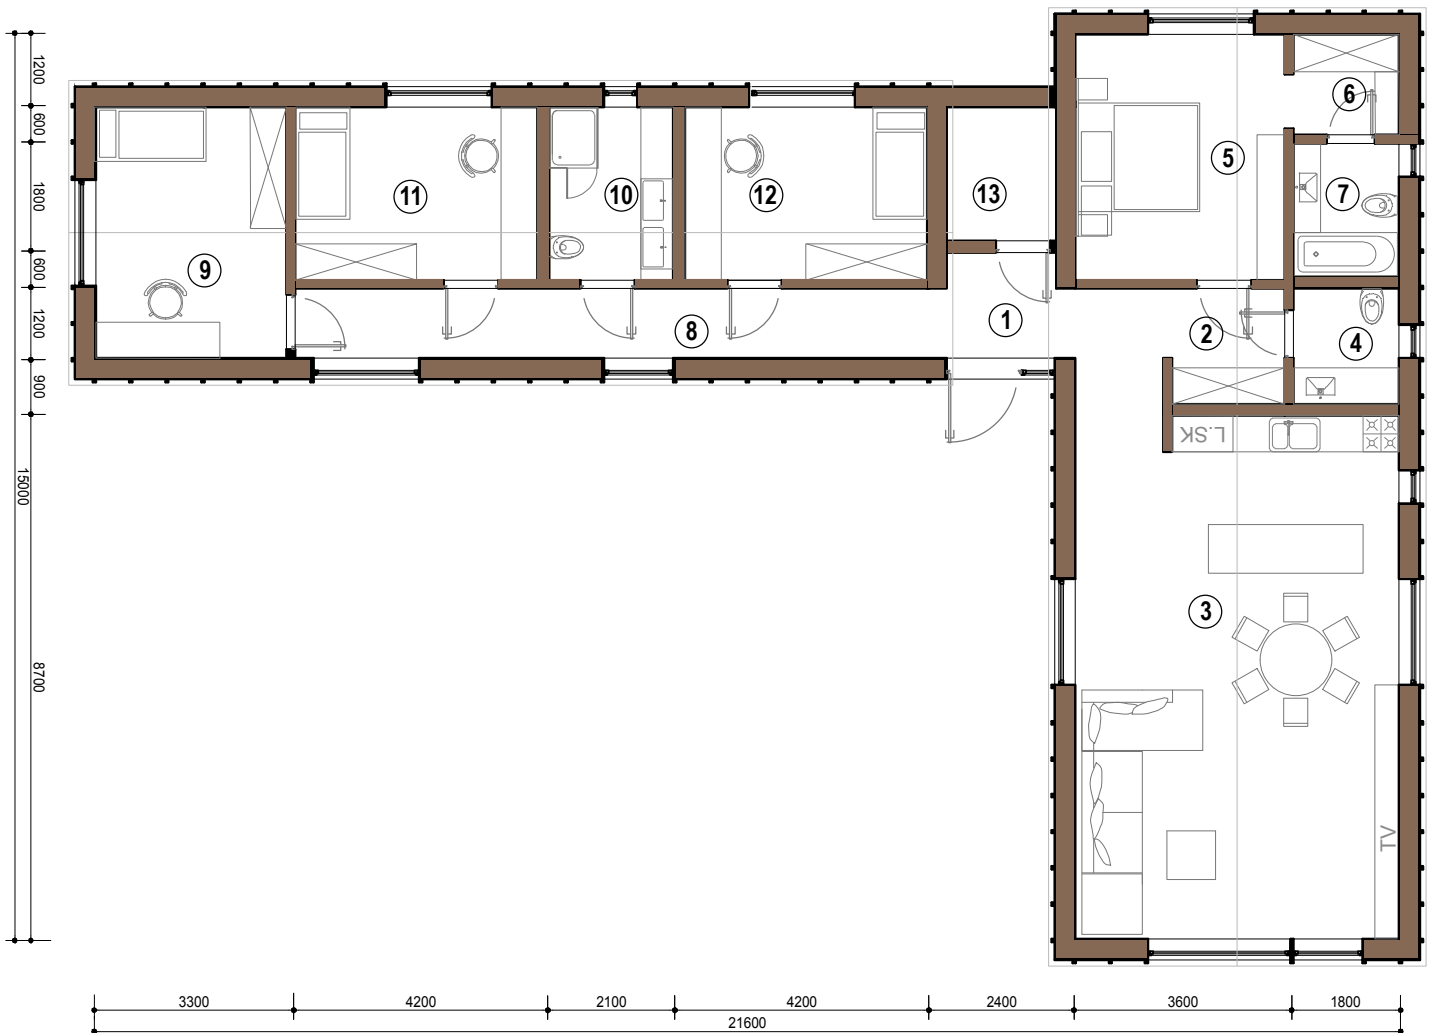


СВЯЖИТЕСЬ С ОДНИМ ИЗ НАШИХ
ПРОДАВЦОВ-КОНСУЛЬТАНТОВ **+371 200 22 111**

📍 Офис: ул. Бривибас гатве 214b, Рига
✉ raksti@silastils.lv
🏠 www.silastils.lv
📱 <https://www.facebook.com/silastilslv/>

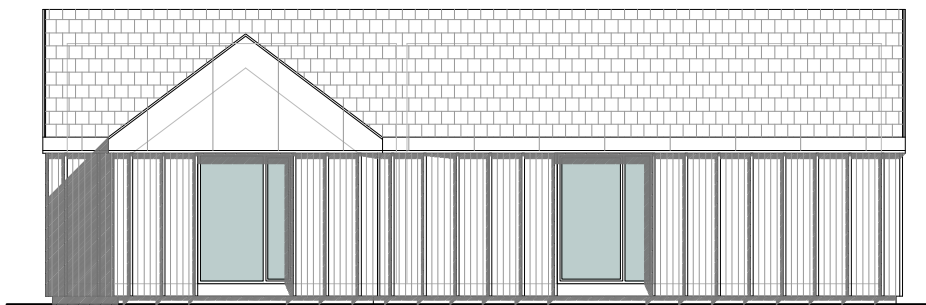

VIENTO

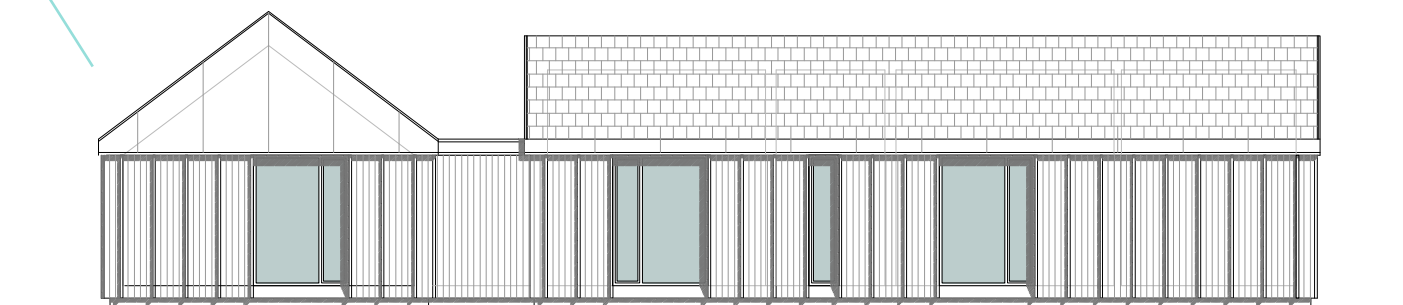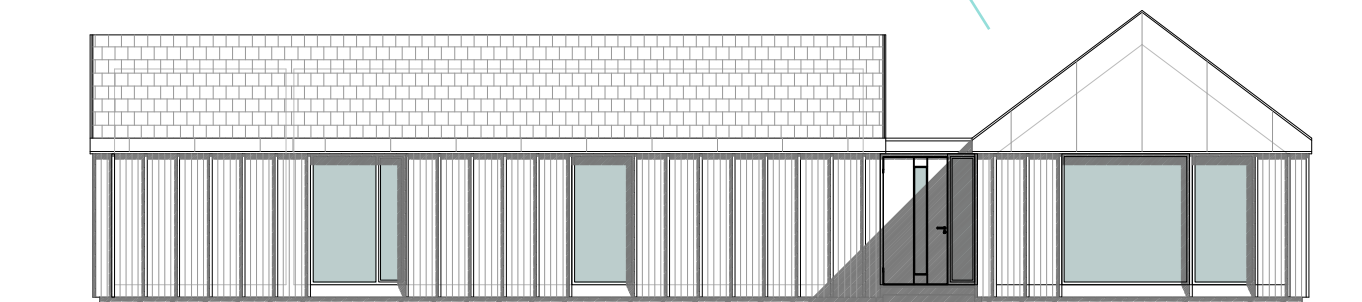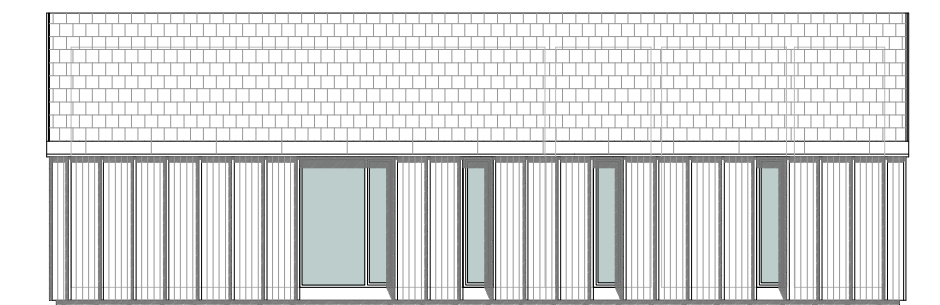

СВЯЖИТЕСЬ С ОДНИМ ИЗ НАШИХ
ПРОДАВЦОВ-КОНСУЛЬТАНТОВ **+371 200 22 111**

📍 Офис: ул. Бривибас гатве 214b, Рига
✉ raksti@silastils.lv
🏠 www.silastils.lv
🌐 <https://www.facebook.com/silastilslv/>